


1 PLANTA TÉRRO  
ESCALA 1/150

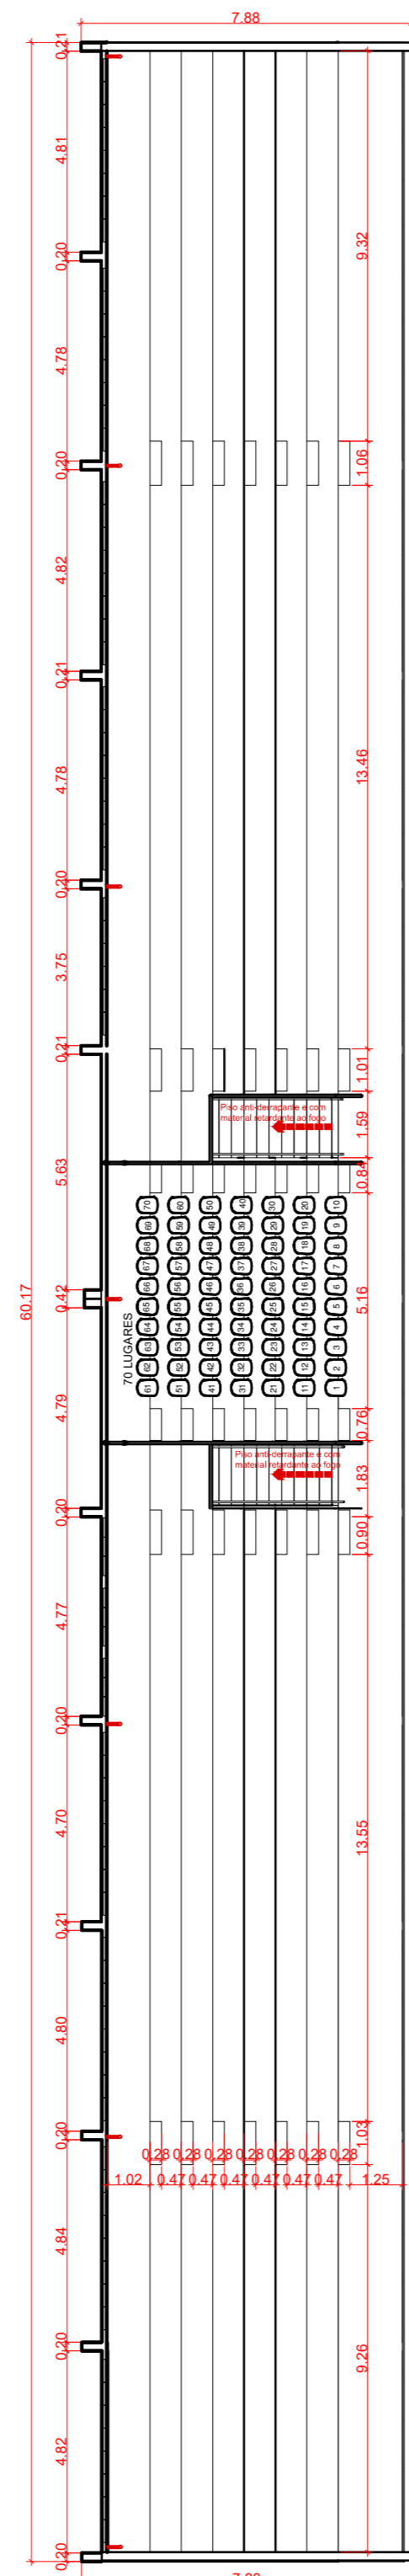

2 PLANTA SUPERIOR  
ESCALA 1/150





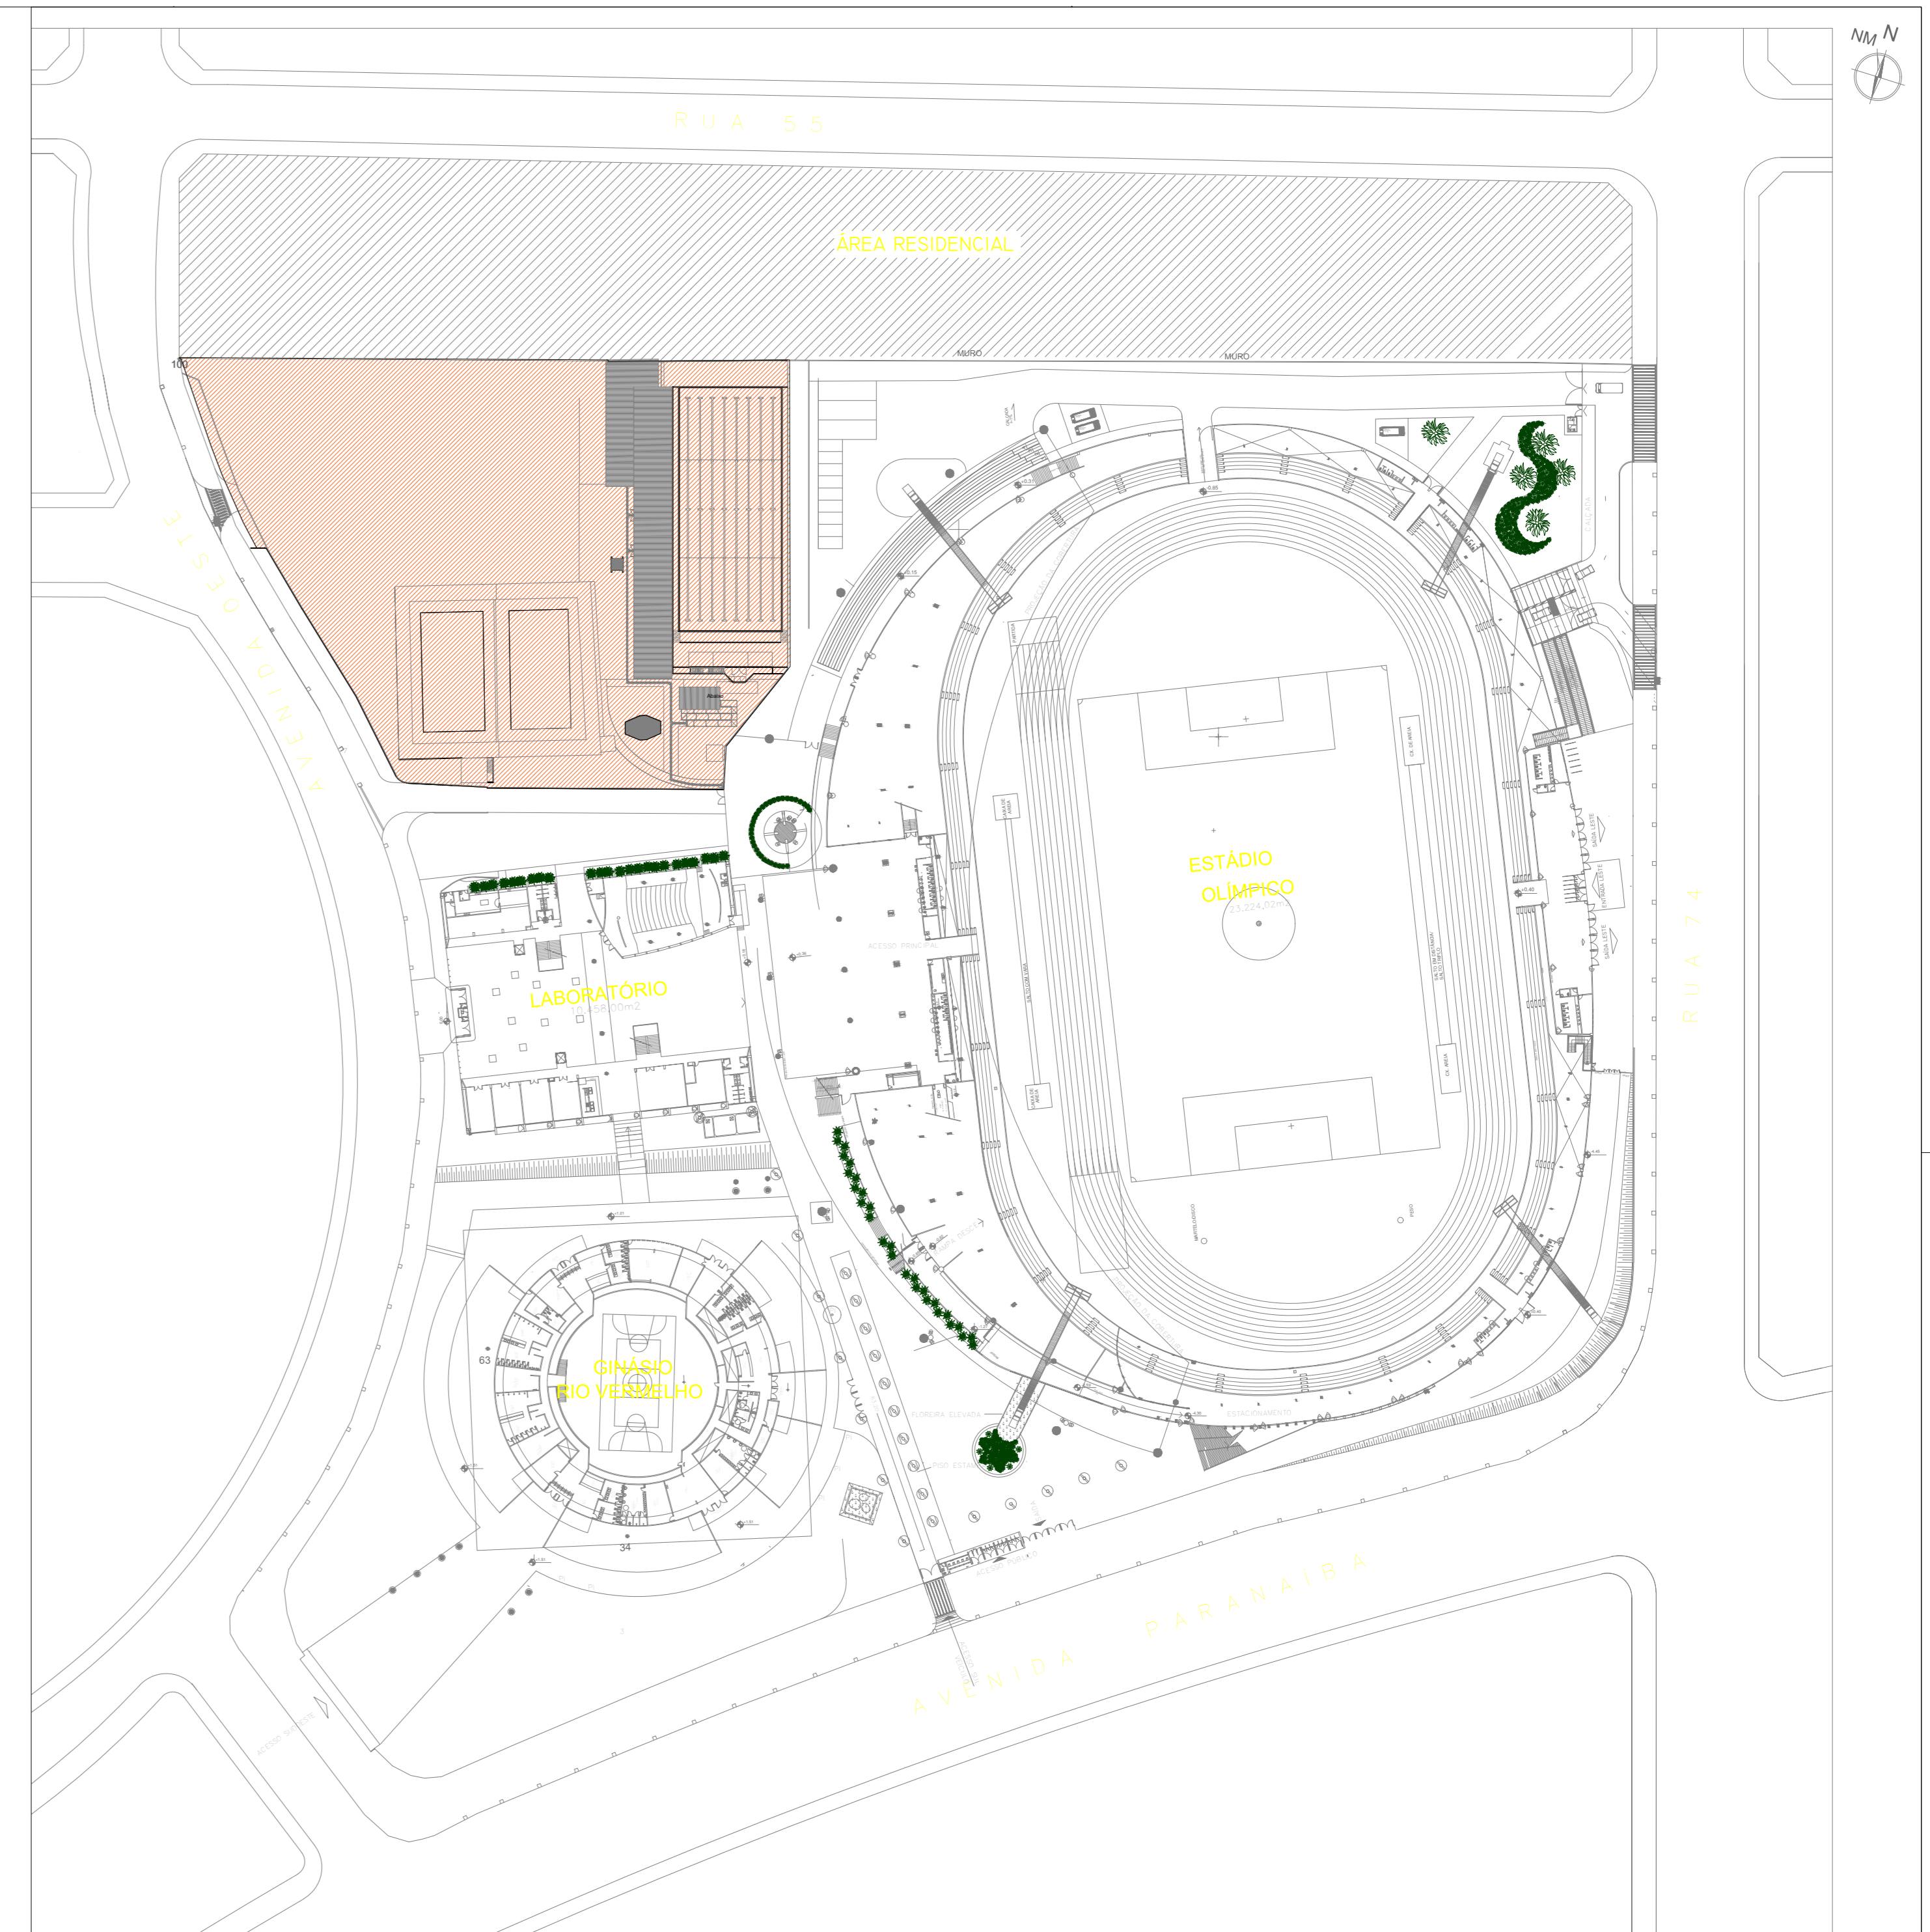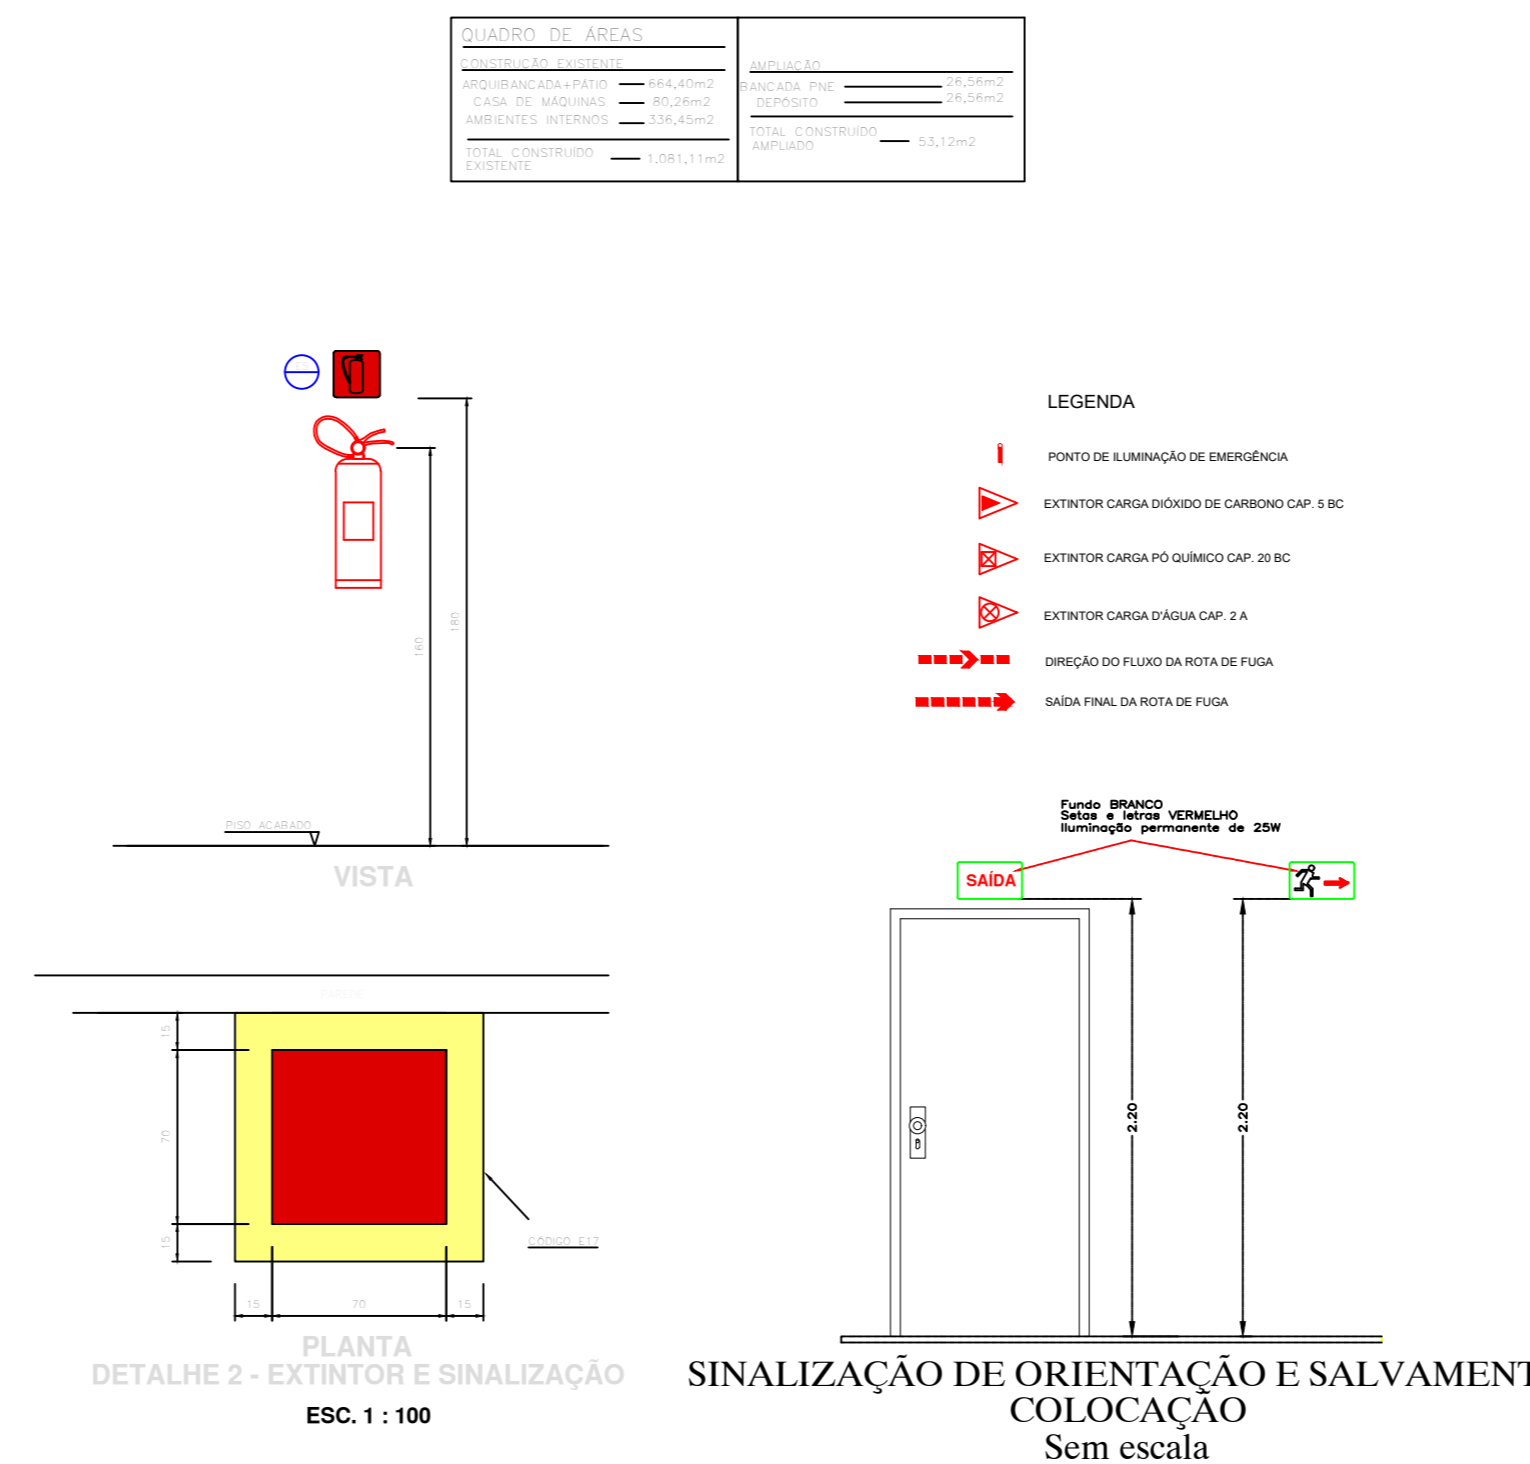

3 PLANTA IMPLANTAÇÃO  
ESCALA 1/100

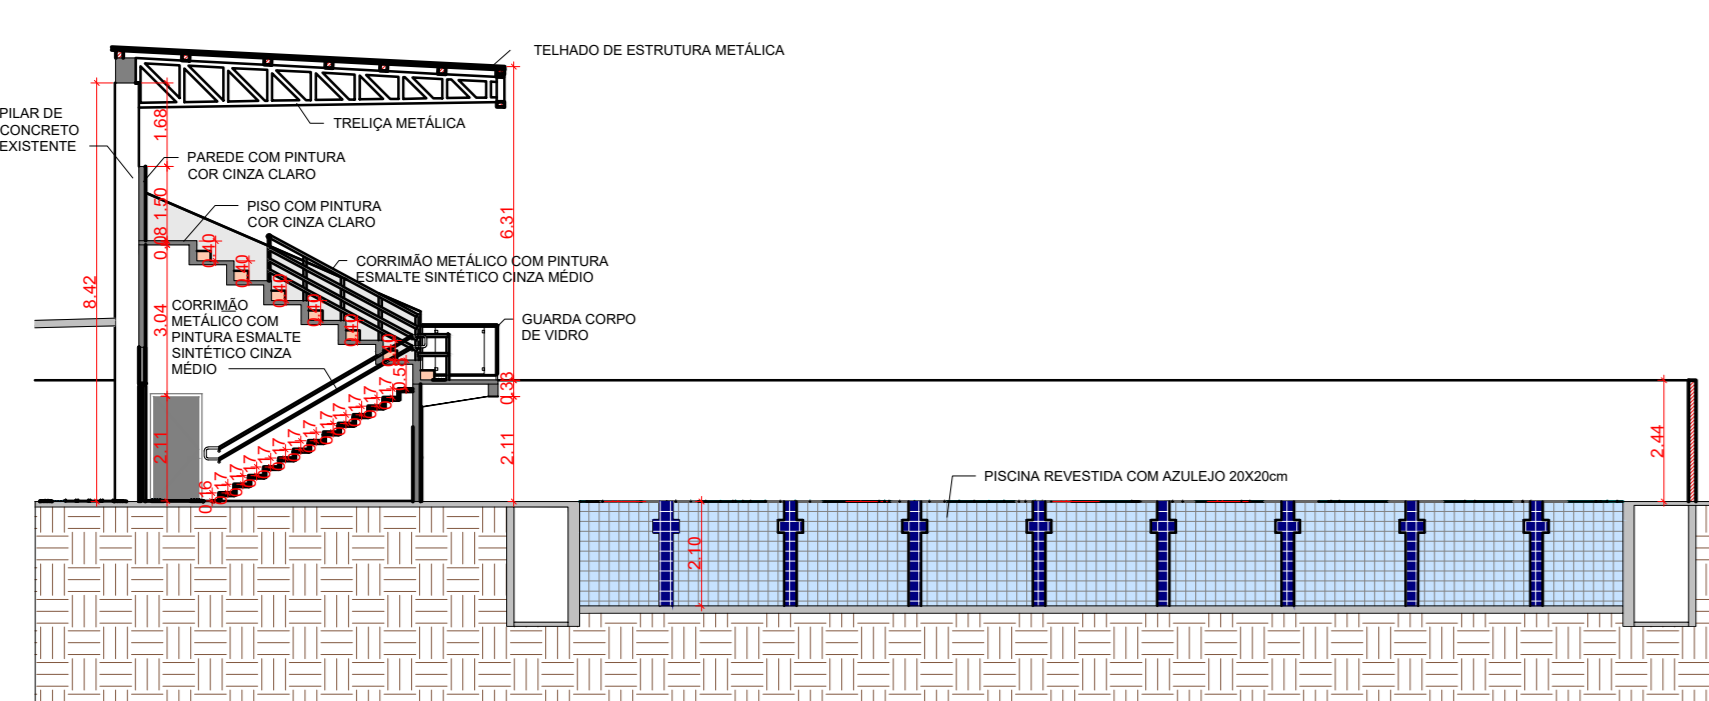

4 CORTE 1-1  
ESCALA 1/150

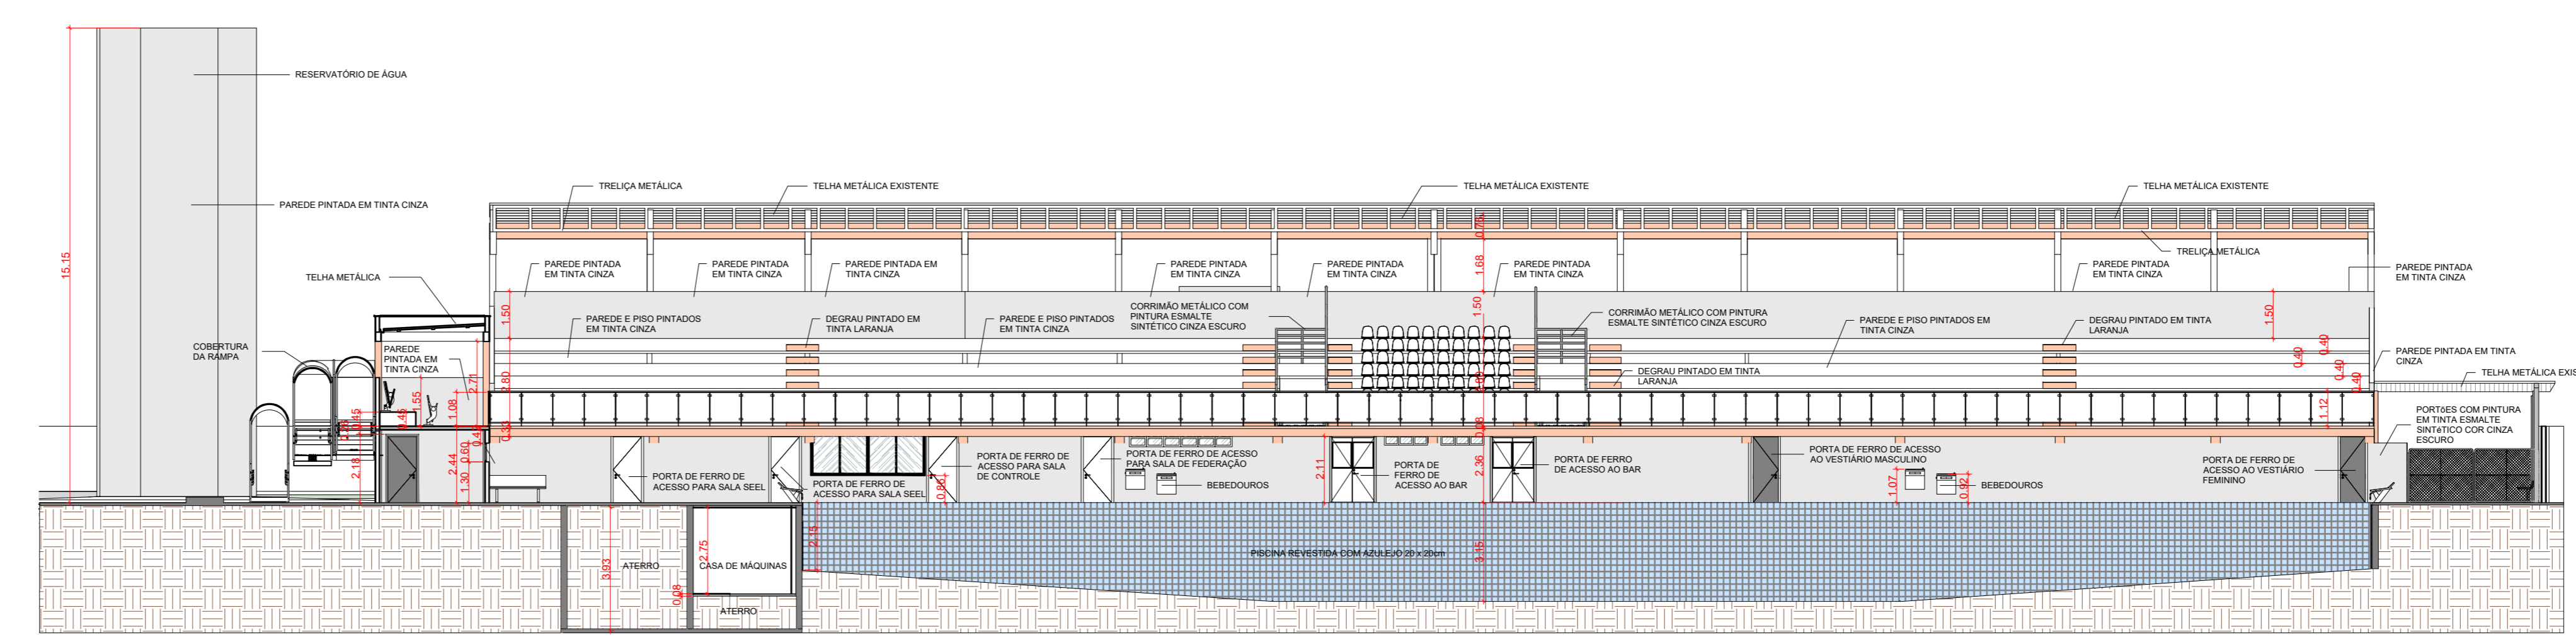

5 CORTE 2-2  
ESCALA 1/150

ESTADO DE GOIÁS  
CORPO DE BOMBEIROS MILITARES  
PROCESSO N.º 147581/23

1. ( ) Apreciação inicial de projeto.  
2. (X) Substituição de Projeto. **PROPOSTA Nº 167646/17**  
3. (X) Com Parecer Técnico nº **170548/17**  
4. ( ) Projeto de Arquitetura. Data de construção de notificação: \_\_\_\_\_

PROCESSO ANALISADO E APROVADO DIGITALMENTE


SECRETARIA DE ESTADO DE ESPORTE E LAZER - SEEL

## PROJETO DE INCÊNDIO PARQUE AQUÁTICO

ENDEREÇO: Av. Oeste, 56 - 250 - Setor Aeroporto, Goiânia - GO, 74075-110

PROPRIETÁRIO: Secretaria de Estado de Esporte e Lazer - SEEL  
CNPJ: 32.712378/0001-15

AUTORIA DO PROJETO/RESPONSÁVEL TÉCNICO: Eng.º Civil Francielli Djanira de Oliveira  
CREA: 101585289/0-D-00

REVISÃO Nº	DESCRIÇÃO	NOME	DATA
R00	EMISSION INICIAL	PEDRO	05/2017
R01	REVISÃO E APROVAÇÃO	KEILA	12/2017
R03	ALTERAÇÕES CONFORME REFORMA E ADEQUAÇÃO DO PARQUE	FRANCIELLY	08/2022

CONTEÚDO: PLANTA DE IMPLANTAÇÃO, PLANTA TÉRRO, PLANTA ARQUIBANCADA, LEGENDA E DETALHES

ÁREA TERRENO: 9.405,00 m²	ÁREA CONSTRUÍDA: 1.134,23 m²	FRANCHA: 1/1
DATA: AGOSTO DE 2023	DESENHO: FRANCIELLY	ESCALA: Indicada


